ZEMIN KAT PENCERESI (P1) (100/150)

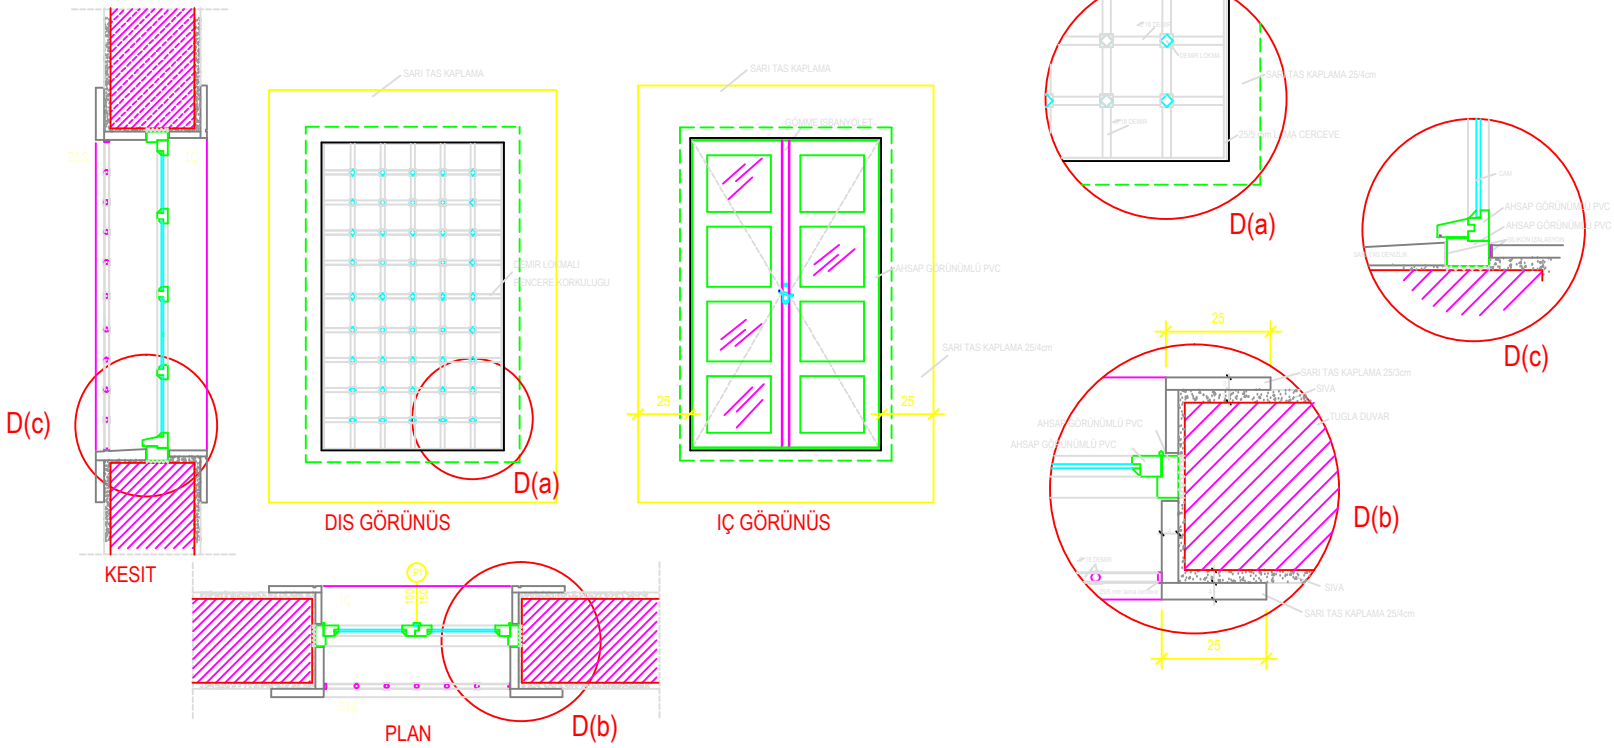

PROJE SAHIBI	LAPTA BELEDİYESİ			
HAZIRLAYAN	VAKİFLAR İNŞAAT ŞUBESİ			
PROJE ISMI	-C- TİPİ (ÇATILI) CAMİ			
PAFTA	P 1 PENCERESİ DETAYI			
MUELLIF	ADI - SOYADI	IMZA	OLCEK	
MIMARI	KERİME DARBAZ			
STATIK	MEHMET KANAN		PAFTA NO	
TEK. CIZIM	KERİME DARBAZ		D 07	