




SOL YAN GÖRÜNÜŞ
ÖLÇEK: 1/50

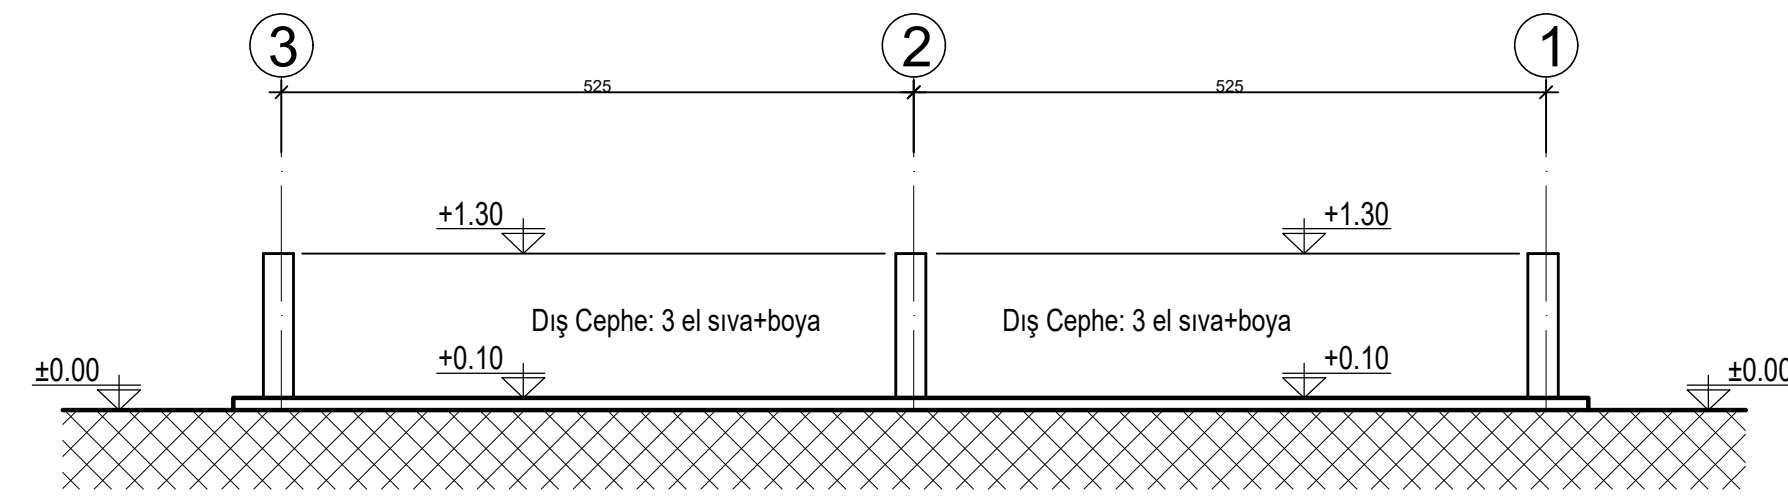


ARKA GÖRÜNÜŞ
ÖLÇEK: 1/50

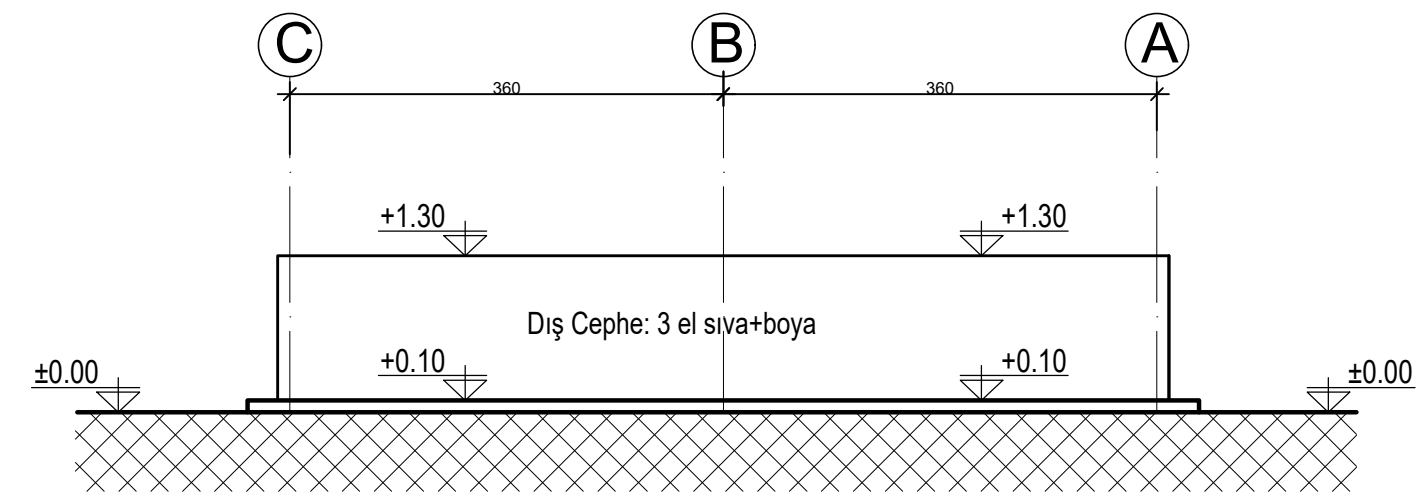


SAĞ YAN GÖRÜNÜŞ
ÖLÇEK: 1/50

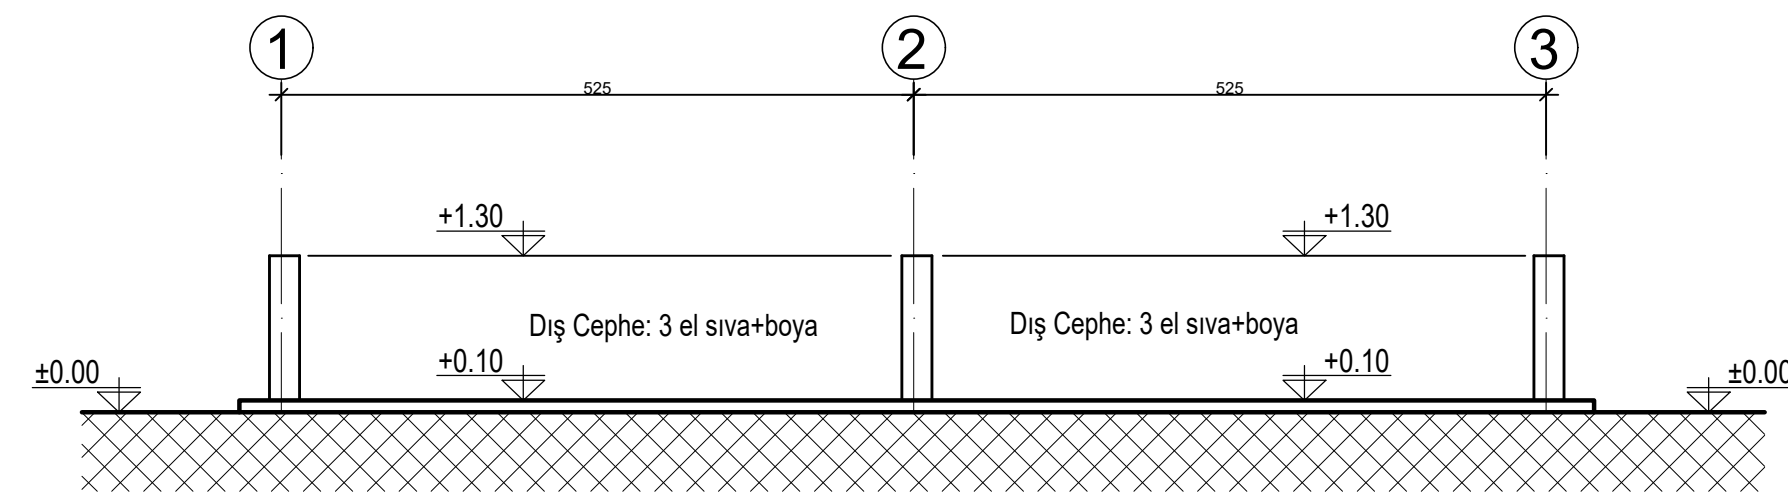


ÖN GÖRÜNÜŞ
ÖLÇEK: 1/50

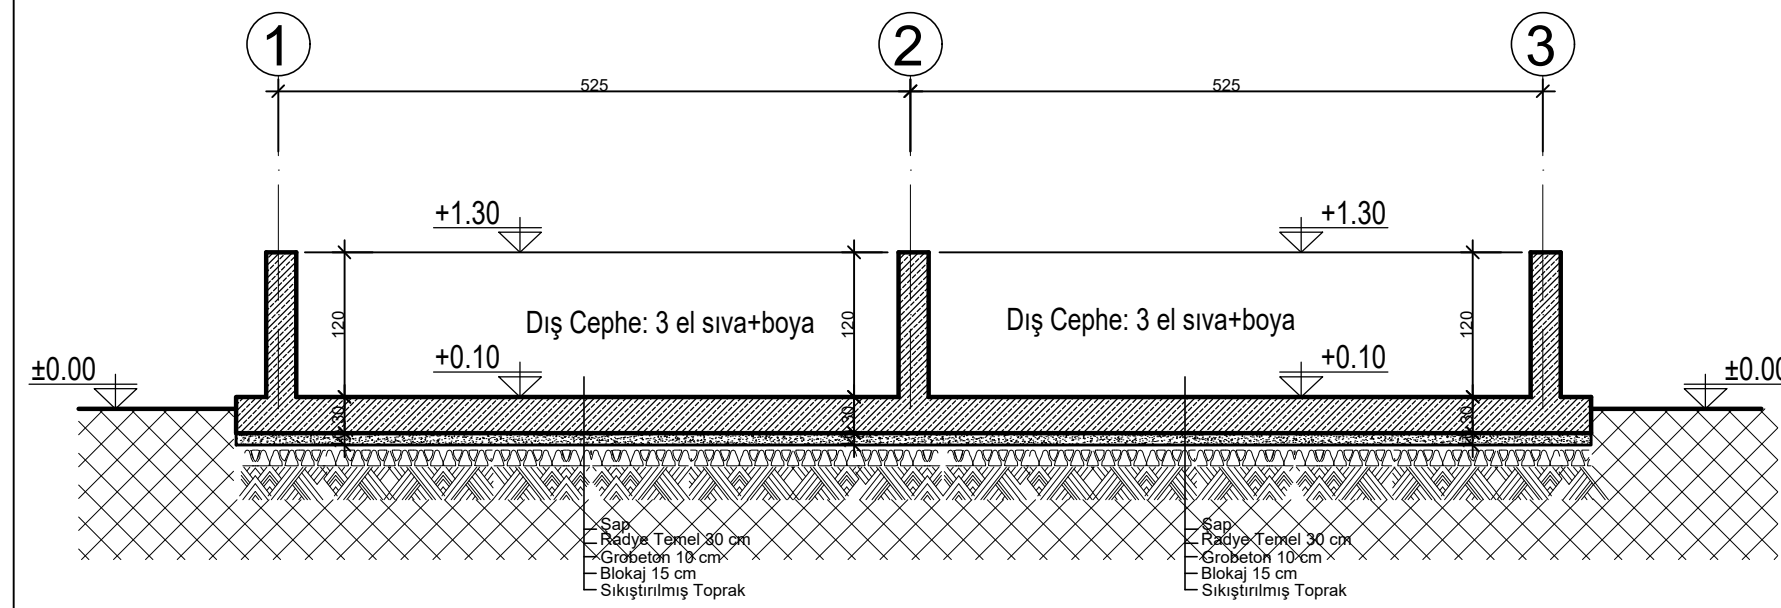

C-C KESİTİ
ÖLÇEK: 1/50

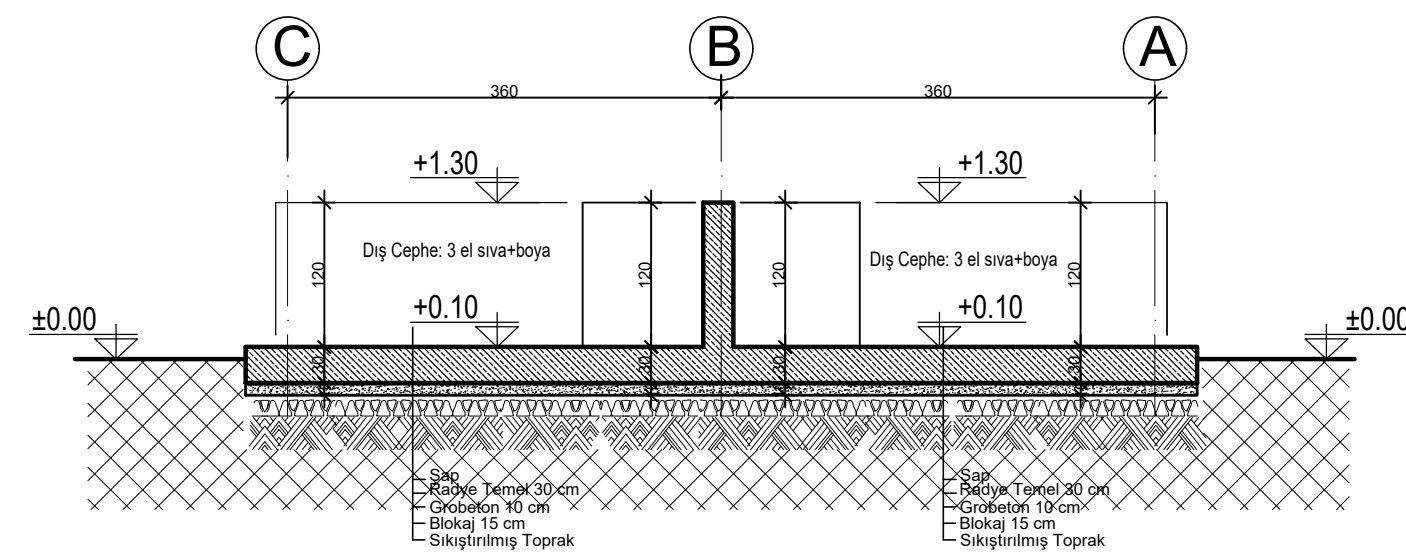

D-D KESİTİ
ÖLÇEK: 1/50

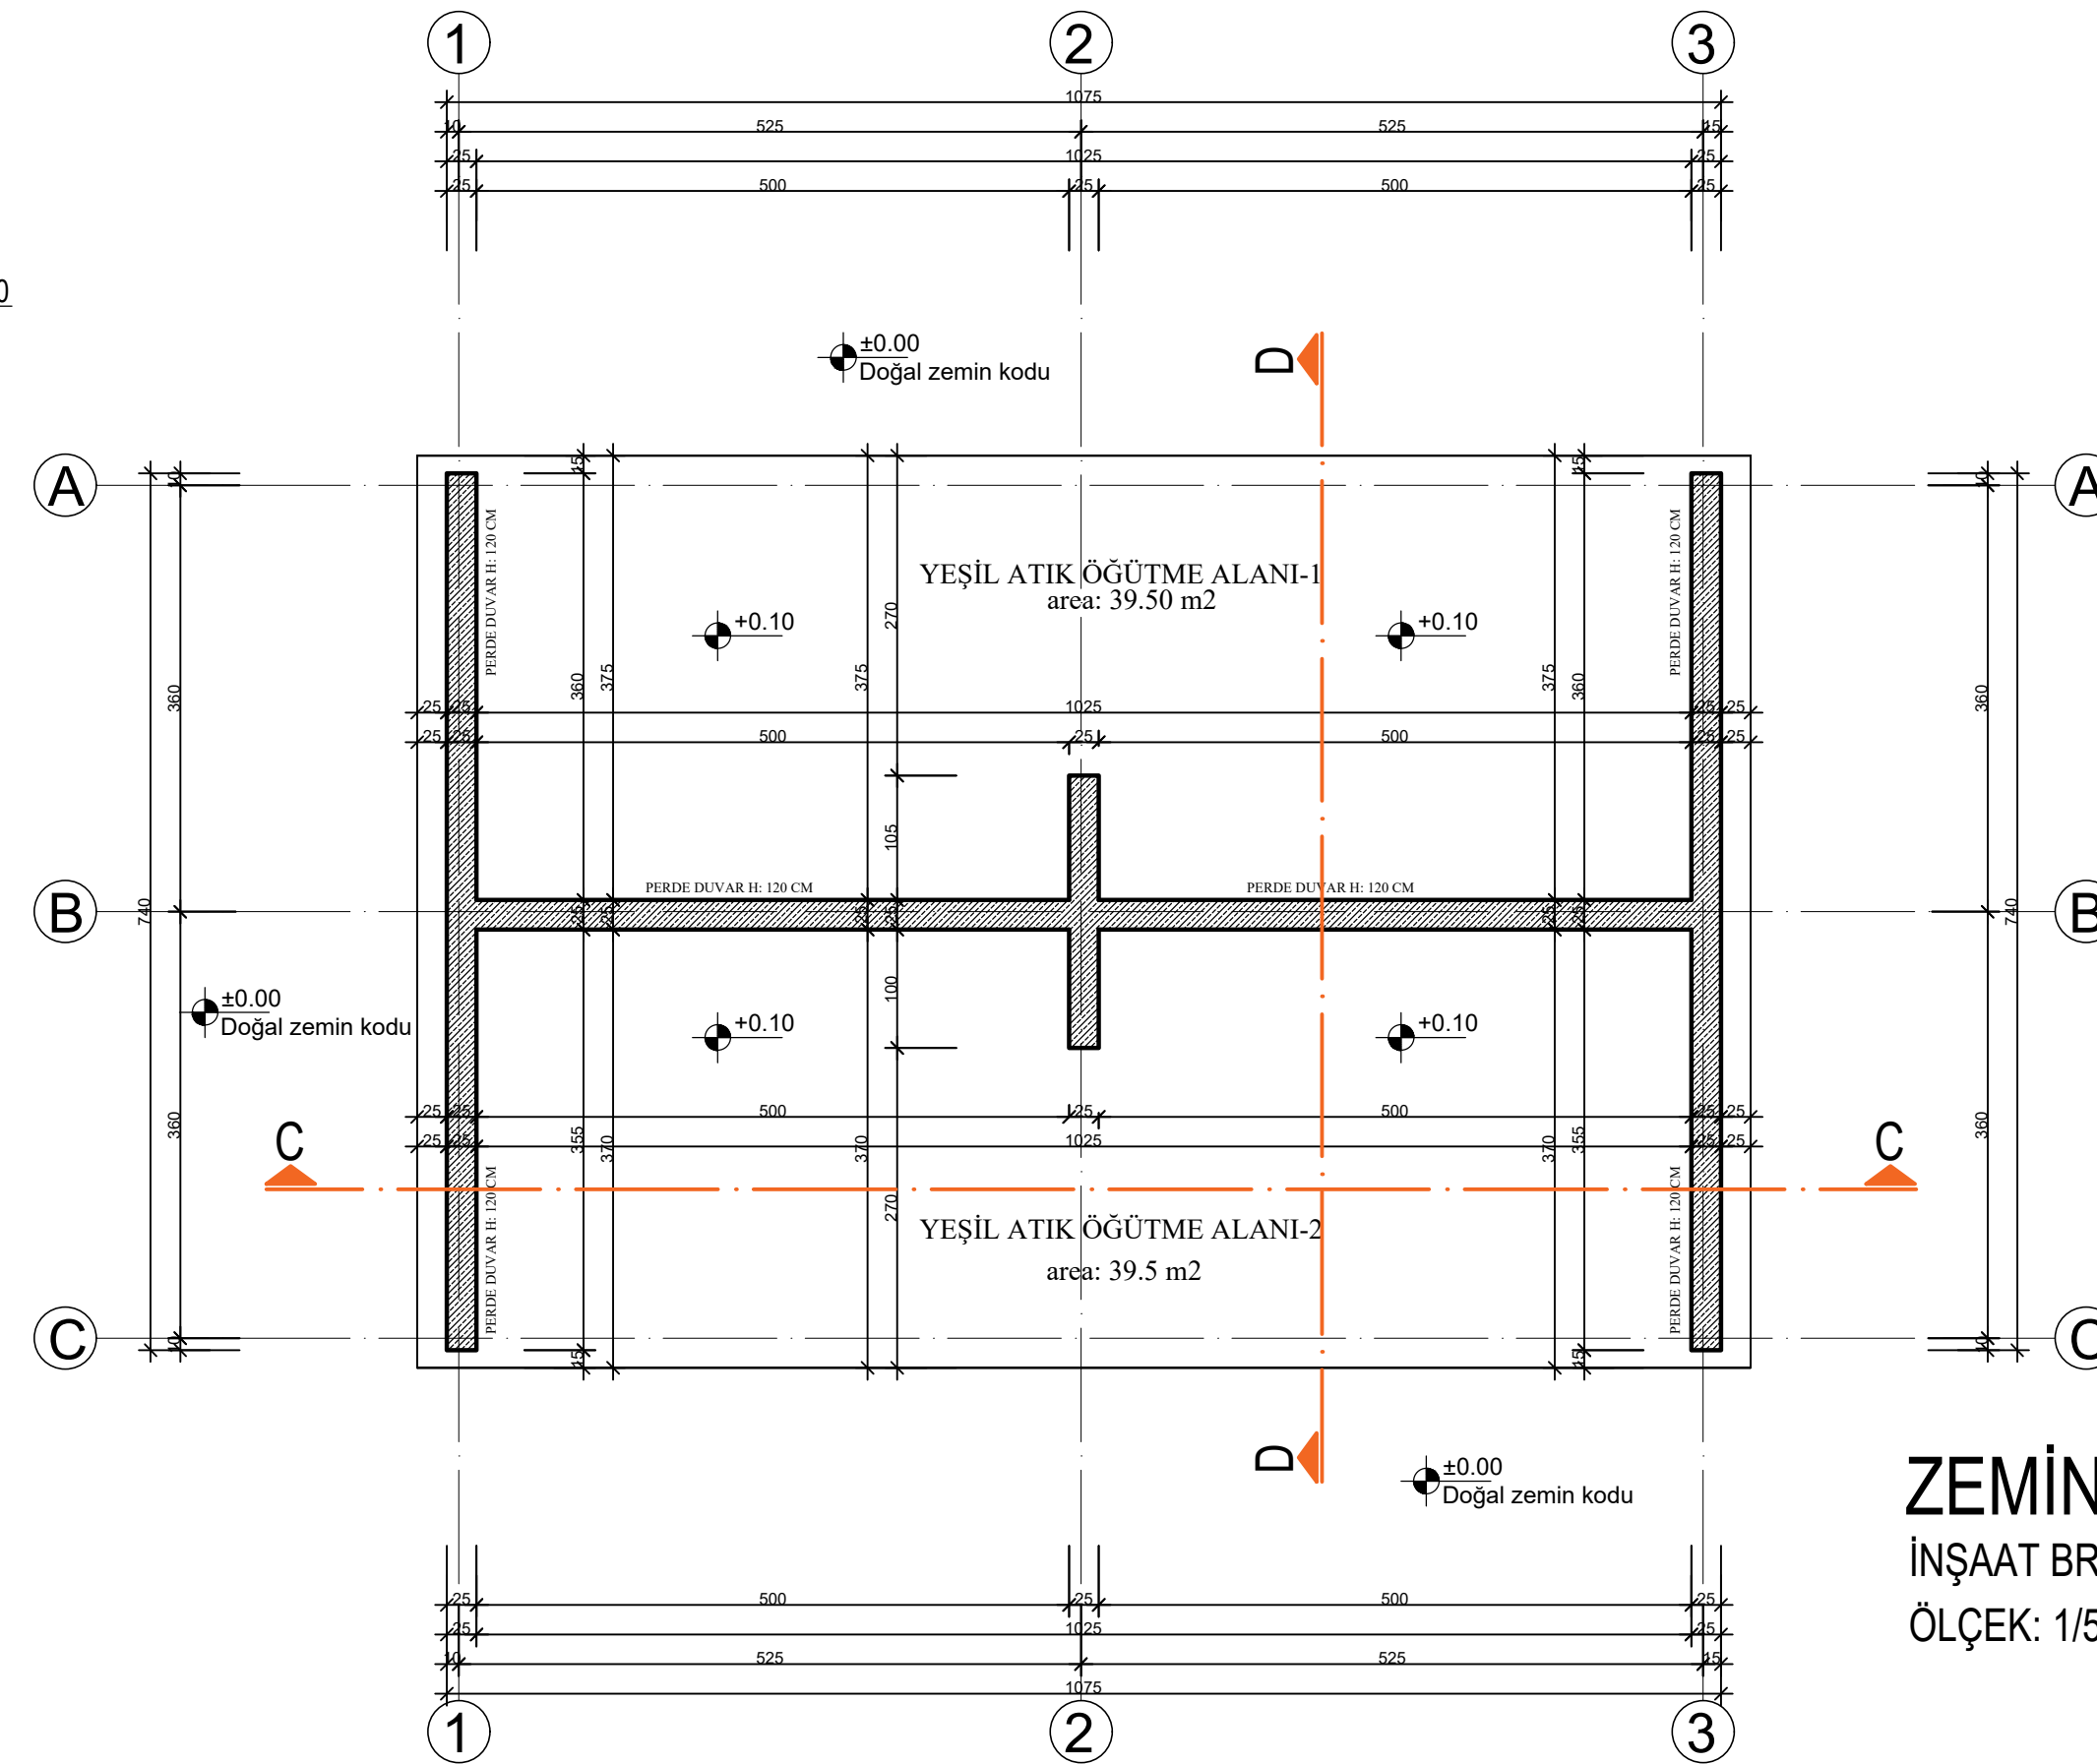

ZEMİN KAT PLANI
İNŞAAT BRÜT ALAN : 79.00 m²
ÖLÇEK: 1/50

ODA VİZESİ

MAL SAHİBİ LAPTA BELEDİYESİ' ne
ait Yeşil Atık Projesi

PROJE MUELLİFLERİ	MİM.SIC.NO	ONAY/İMZA
MİMARİ AHMET ÖZALEV	491	
STATİK MURAT SAİTOĞLU		
MEKANİK		
ELEKTRİK		
ÇİZEN SADI YAZICI		
ADRES		

SAFHASI	PROJE TARİHİ	ÖLÇEK	PAFTA NO
M	EKİM 2019	1/50	M-04
MİMARİ UYGULAMA PROJESİ			
PLAN, KESİT VE GÖRÜNÜŞ (B TİPİ) YEŞİL ATIK ÖĞÜTME			