




Radye Temel donatı detayı  
ÖLÇEK: 1/20

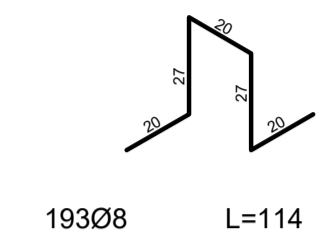


19308 L=114  
(RDZ01 sehpa 2/m²)

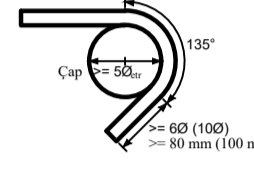


Kanca Detayı

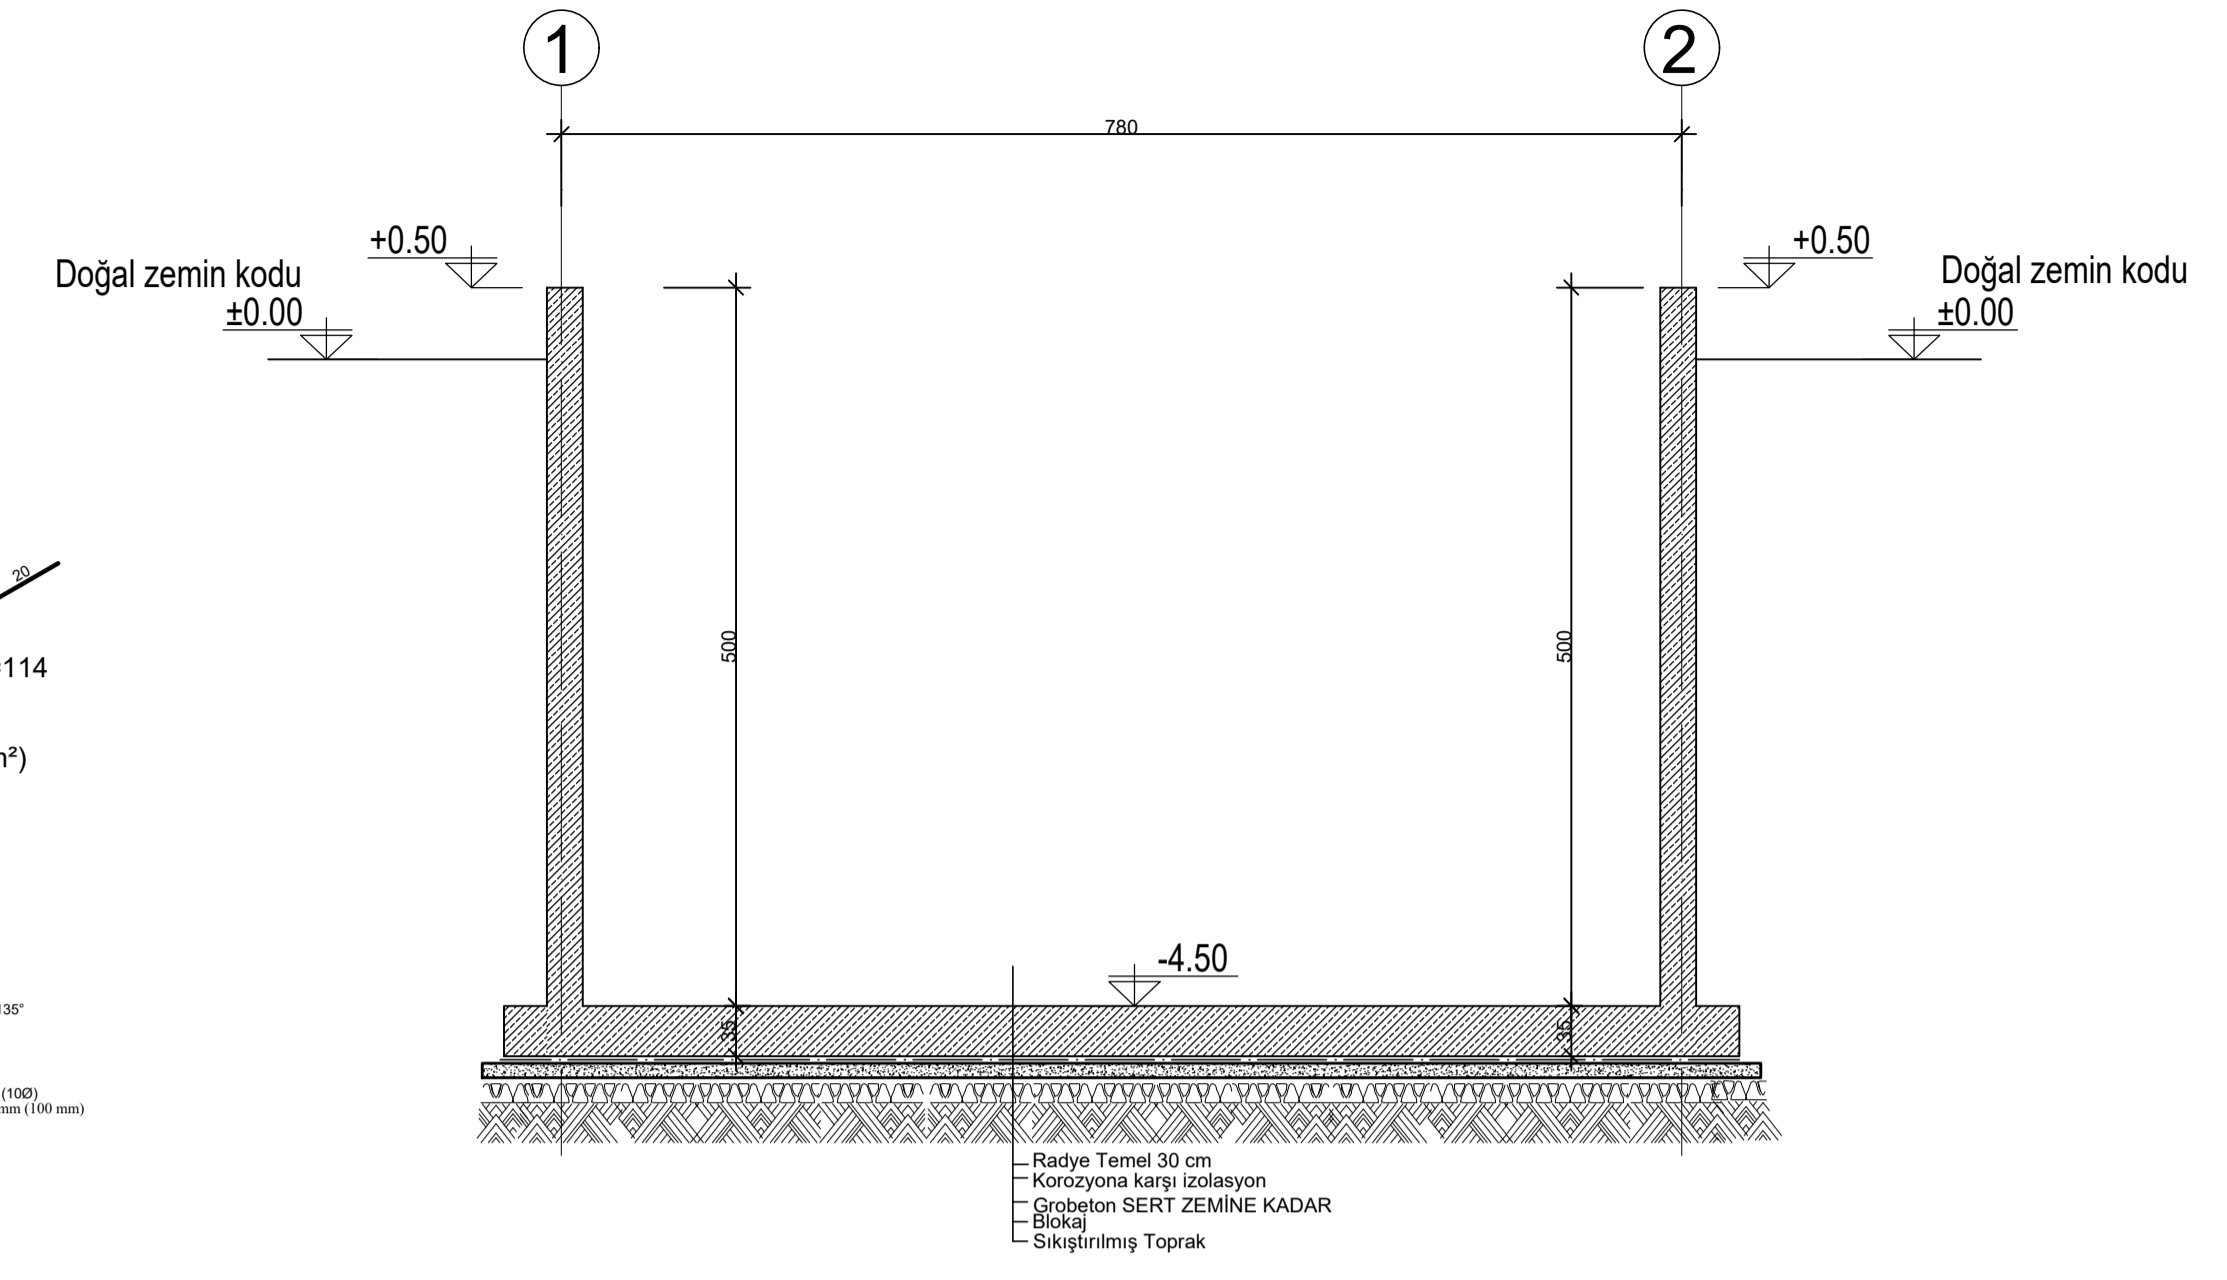

E-E KESİTİ  
ÖLÇEK: 1/50

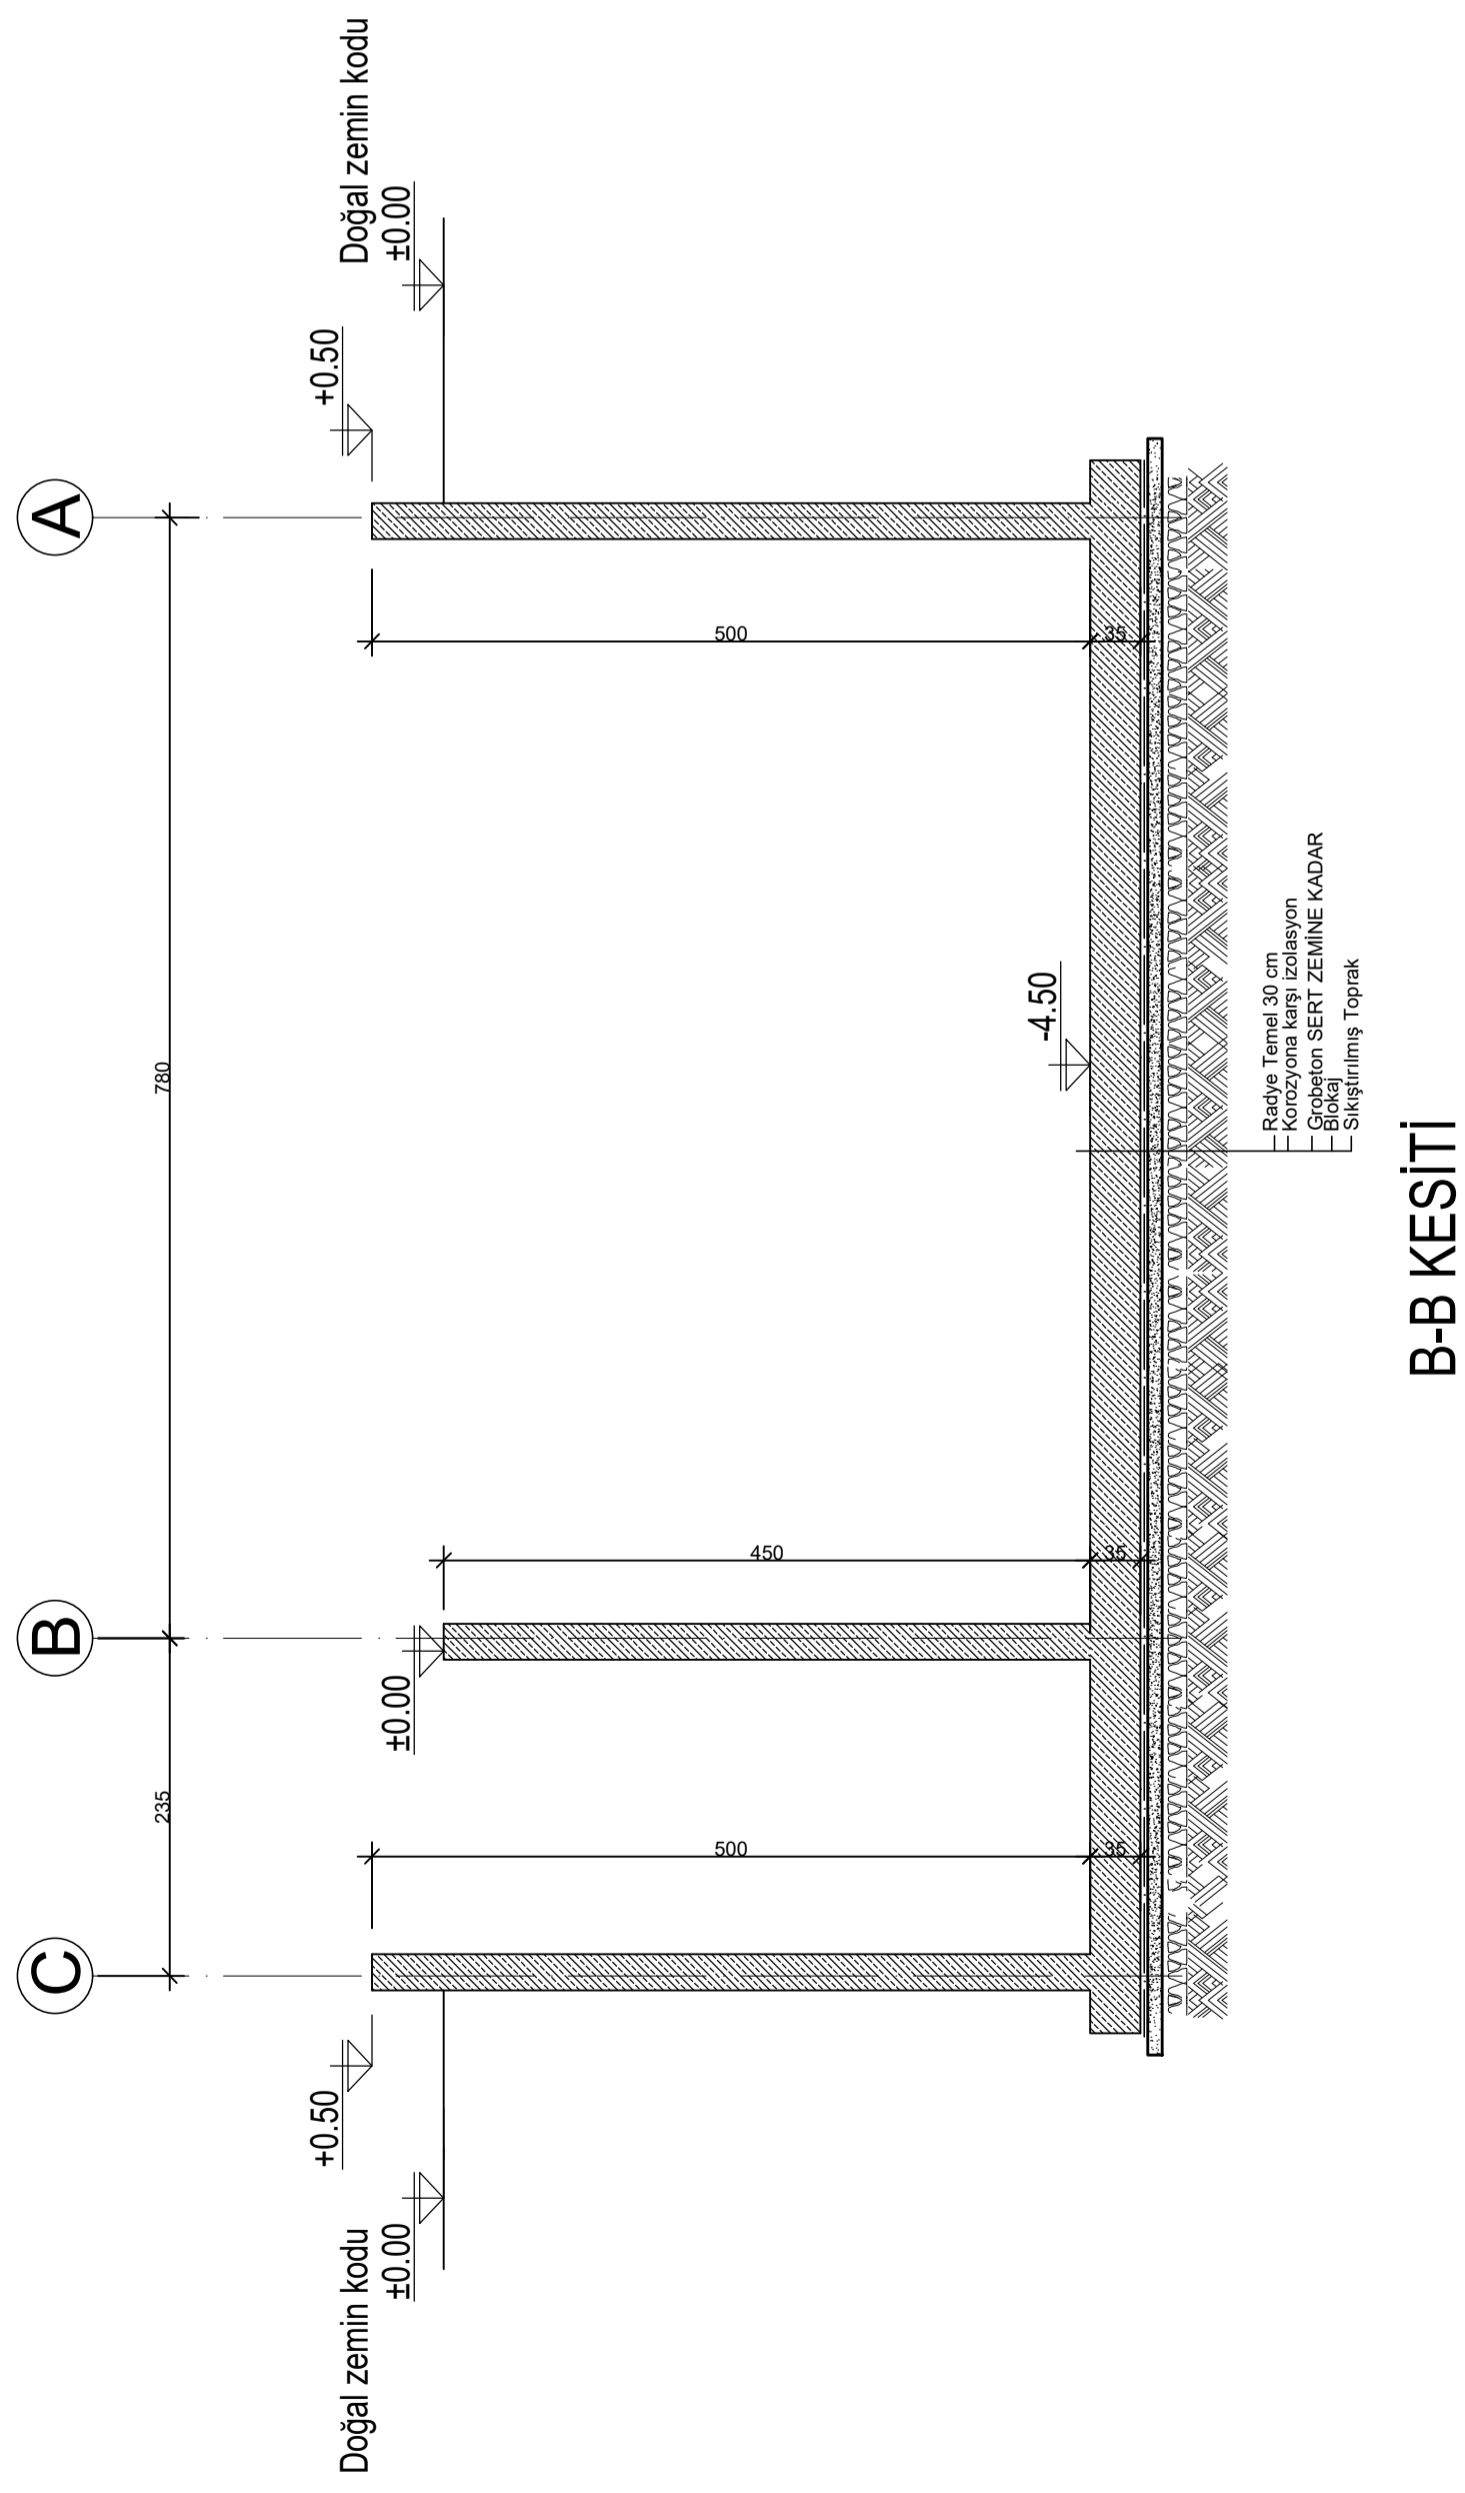

B-B KESİTİ

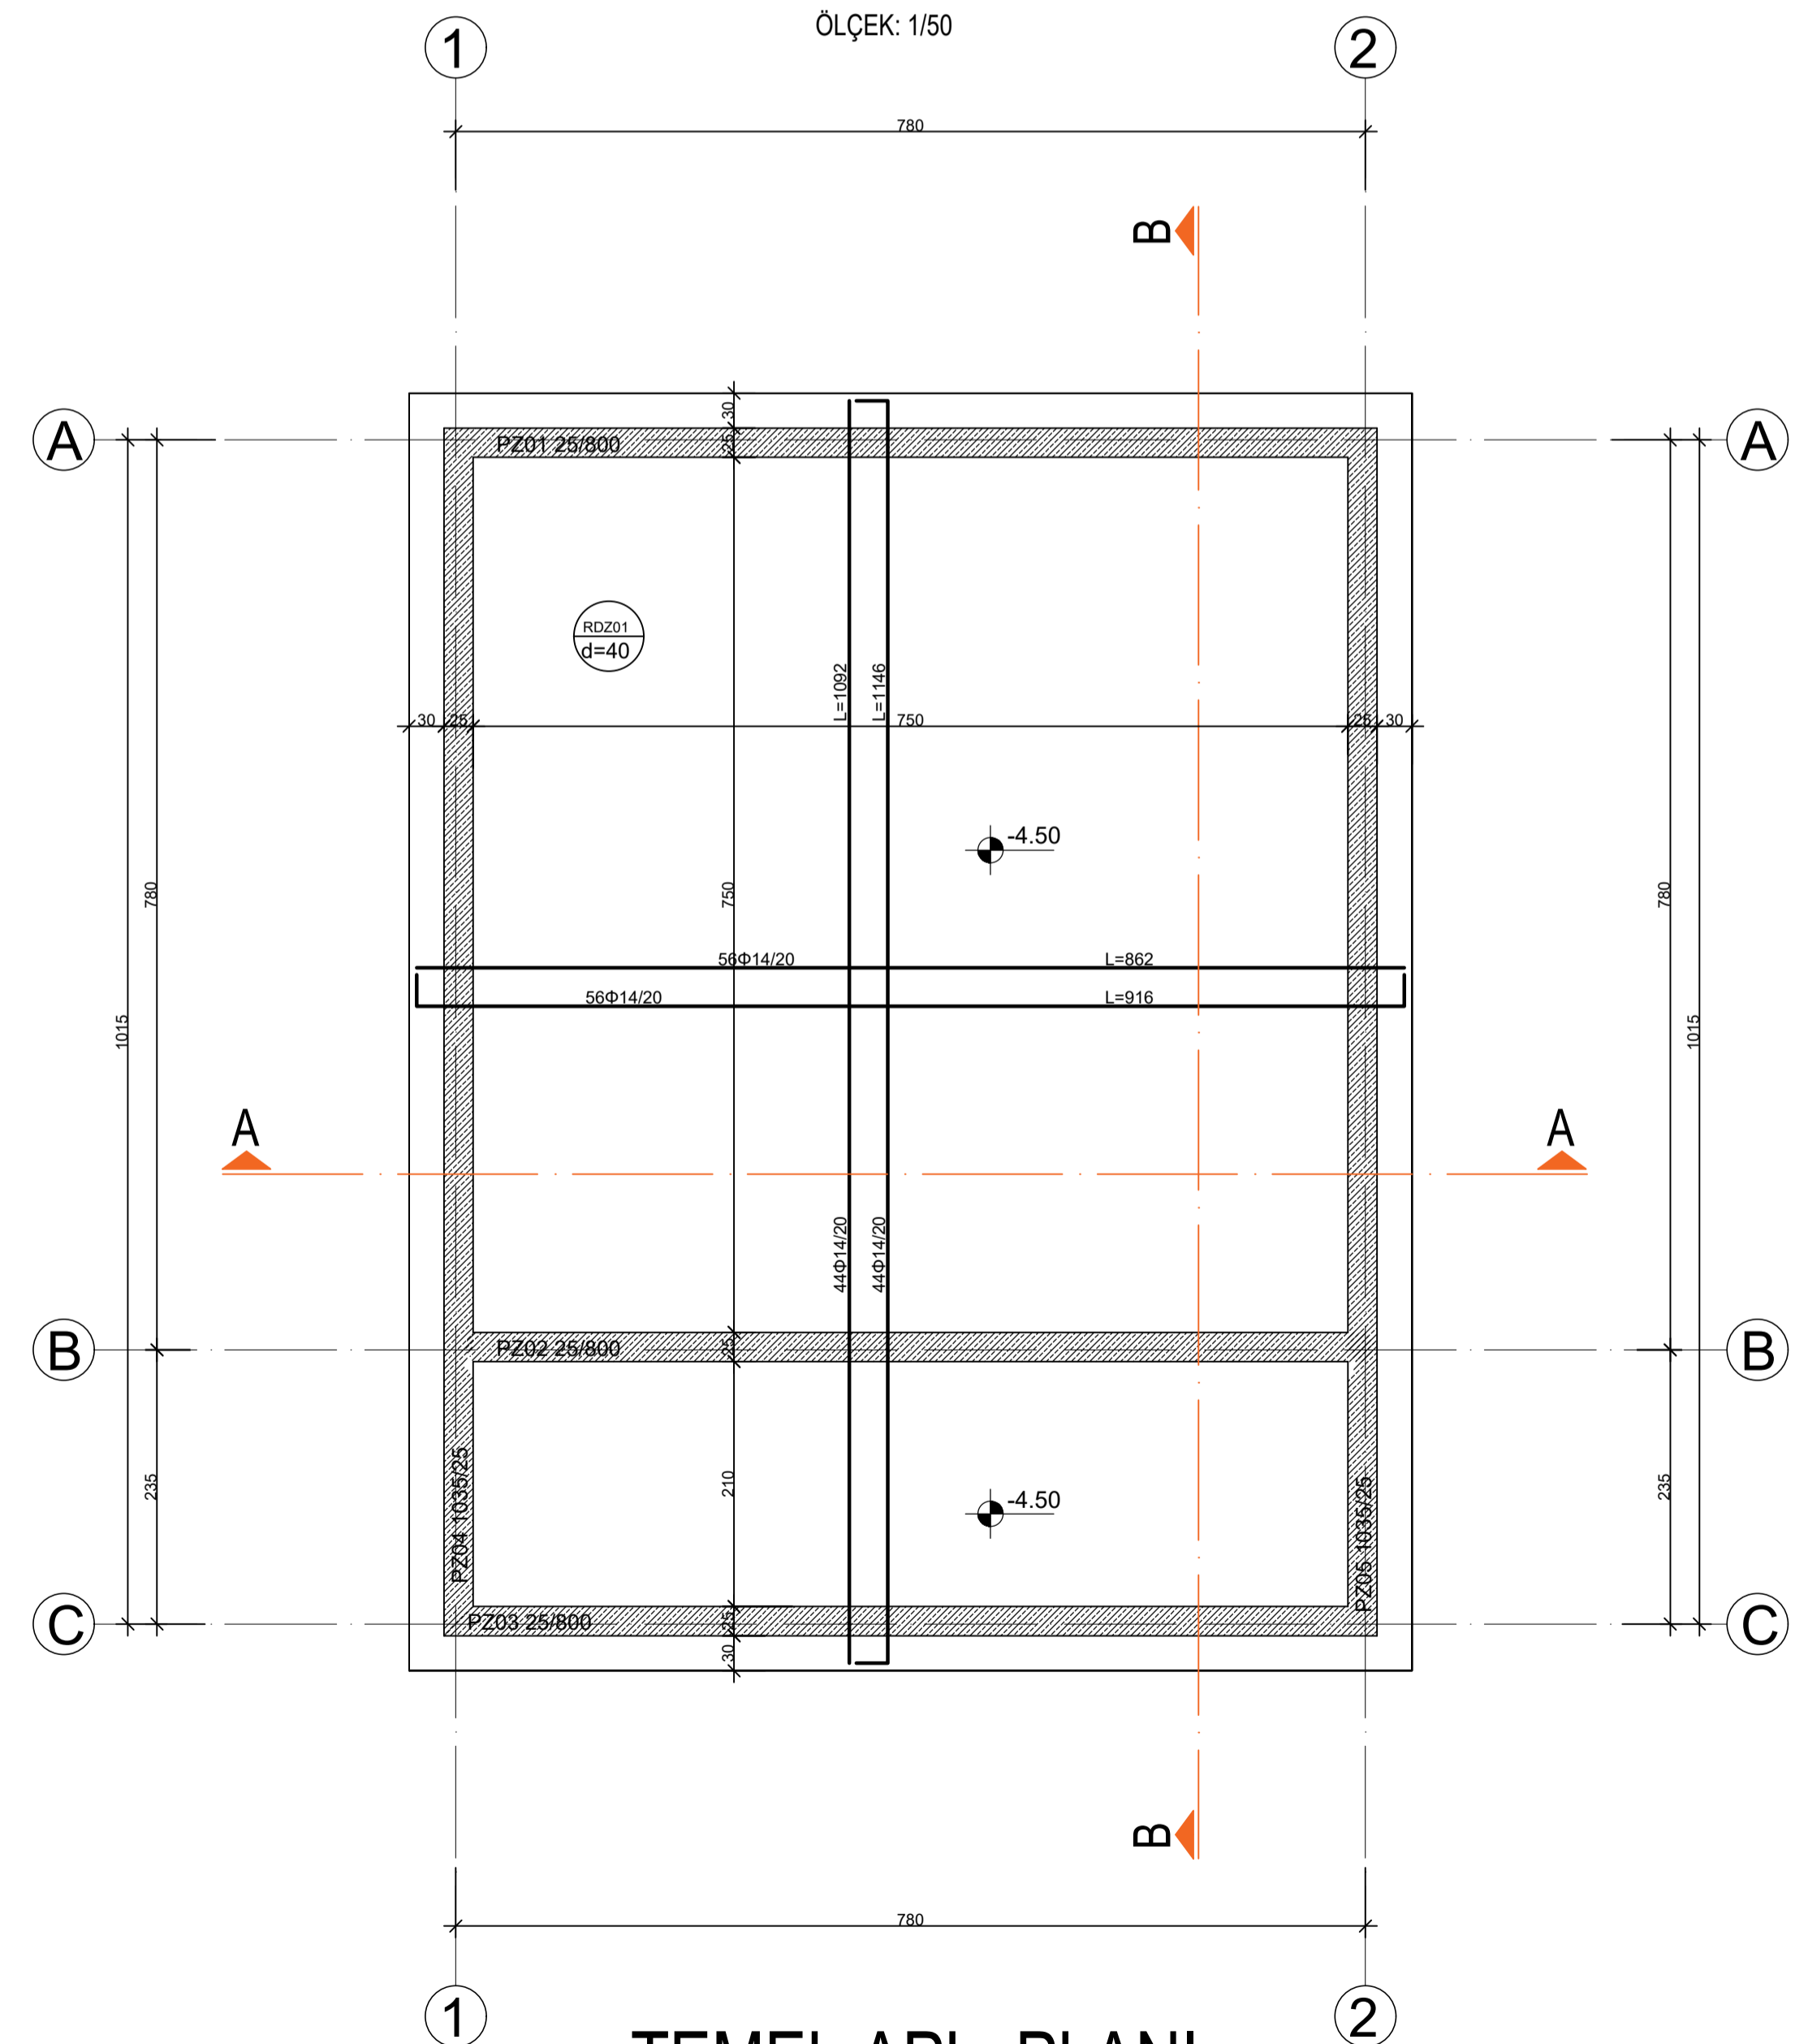

TEMEL APL. PLANI  
ÖLÇEK: 1/50

MALZEME PARAMETRELERİ	
Beton Sınıfı C25	Donatı Çeliği S420
ZEMİN PARAMETRELERİ	
Yerel Zemin Sınıfı Z3	Yerel Zemin Grubu C
Zemin Emniyet Gerilmesi Zem = 2 kgf/cm <sup>2</sup>	Zemin Yatak Katsayısı K = 2500 tf/m <sup>3</sup>
DEPREM PARAMETRELERİ	
Bina Önem Katsayısı I = 1.0	Etkin Yer İvmesi Katsayısı A <sub>0</sub> = 0.20
Yapı Davranış Katsayısı R <sub>x</sub> = 6.0 R <sub>y</sub> = 6.0	Hareketli Yük Azaltma Katsayısı n = 0.30

ODA VİZESİ			
MAL SAHİBİ			
PROJE MUELLİFLERİ	MİM.SIC.NO	ONAY/İMZA	
MİMARİ	AHMET ÖZALEV	491	
STATİK	MURAT SAİTOĞLU		
MEKANİK			
ELEKTRİK			
ÇİZEN			
ADRES			
SAFHASI	PROJE TARİH	ÖLÇEK	PAFTA NO
S	EKİM 2019	1/50	S-09
STATİK UYGULAMA PROJESİ	TEMEL APLİKASYON PLANI ( C TİPİ )		