
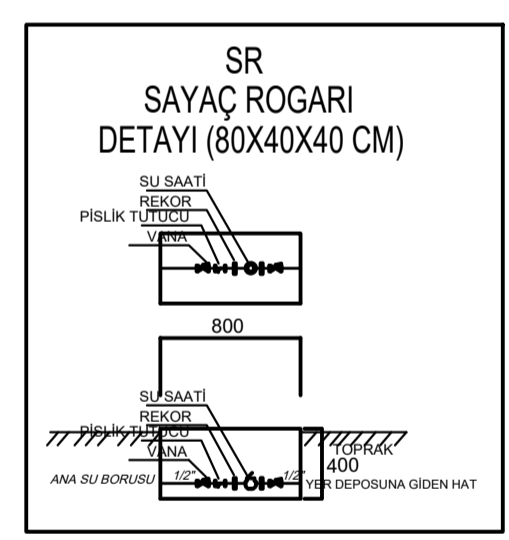
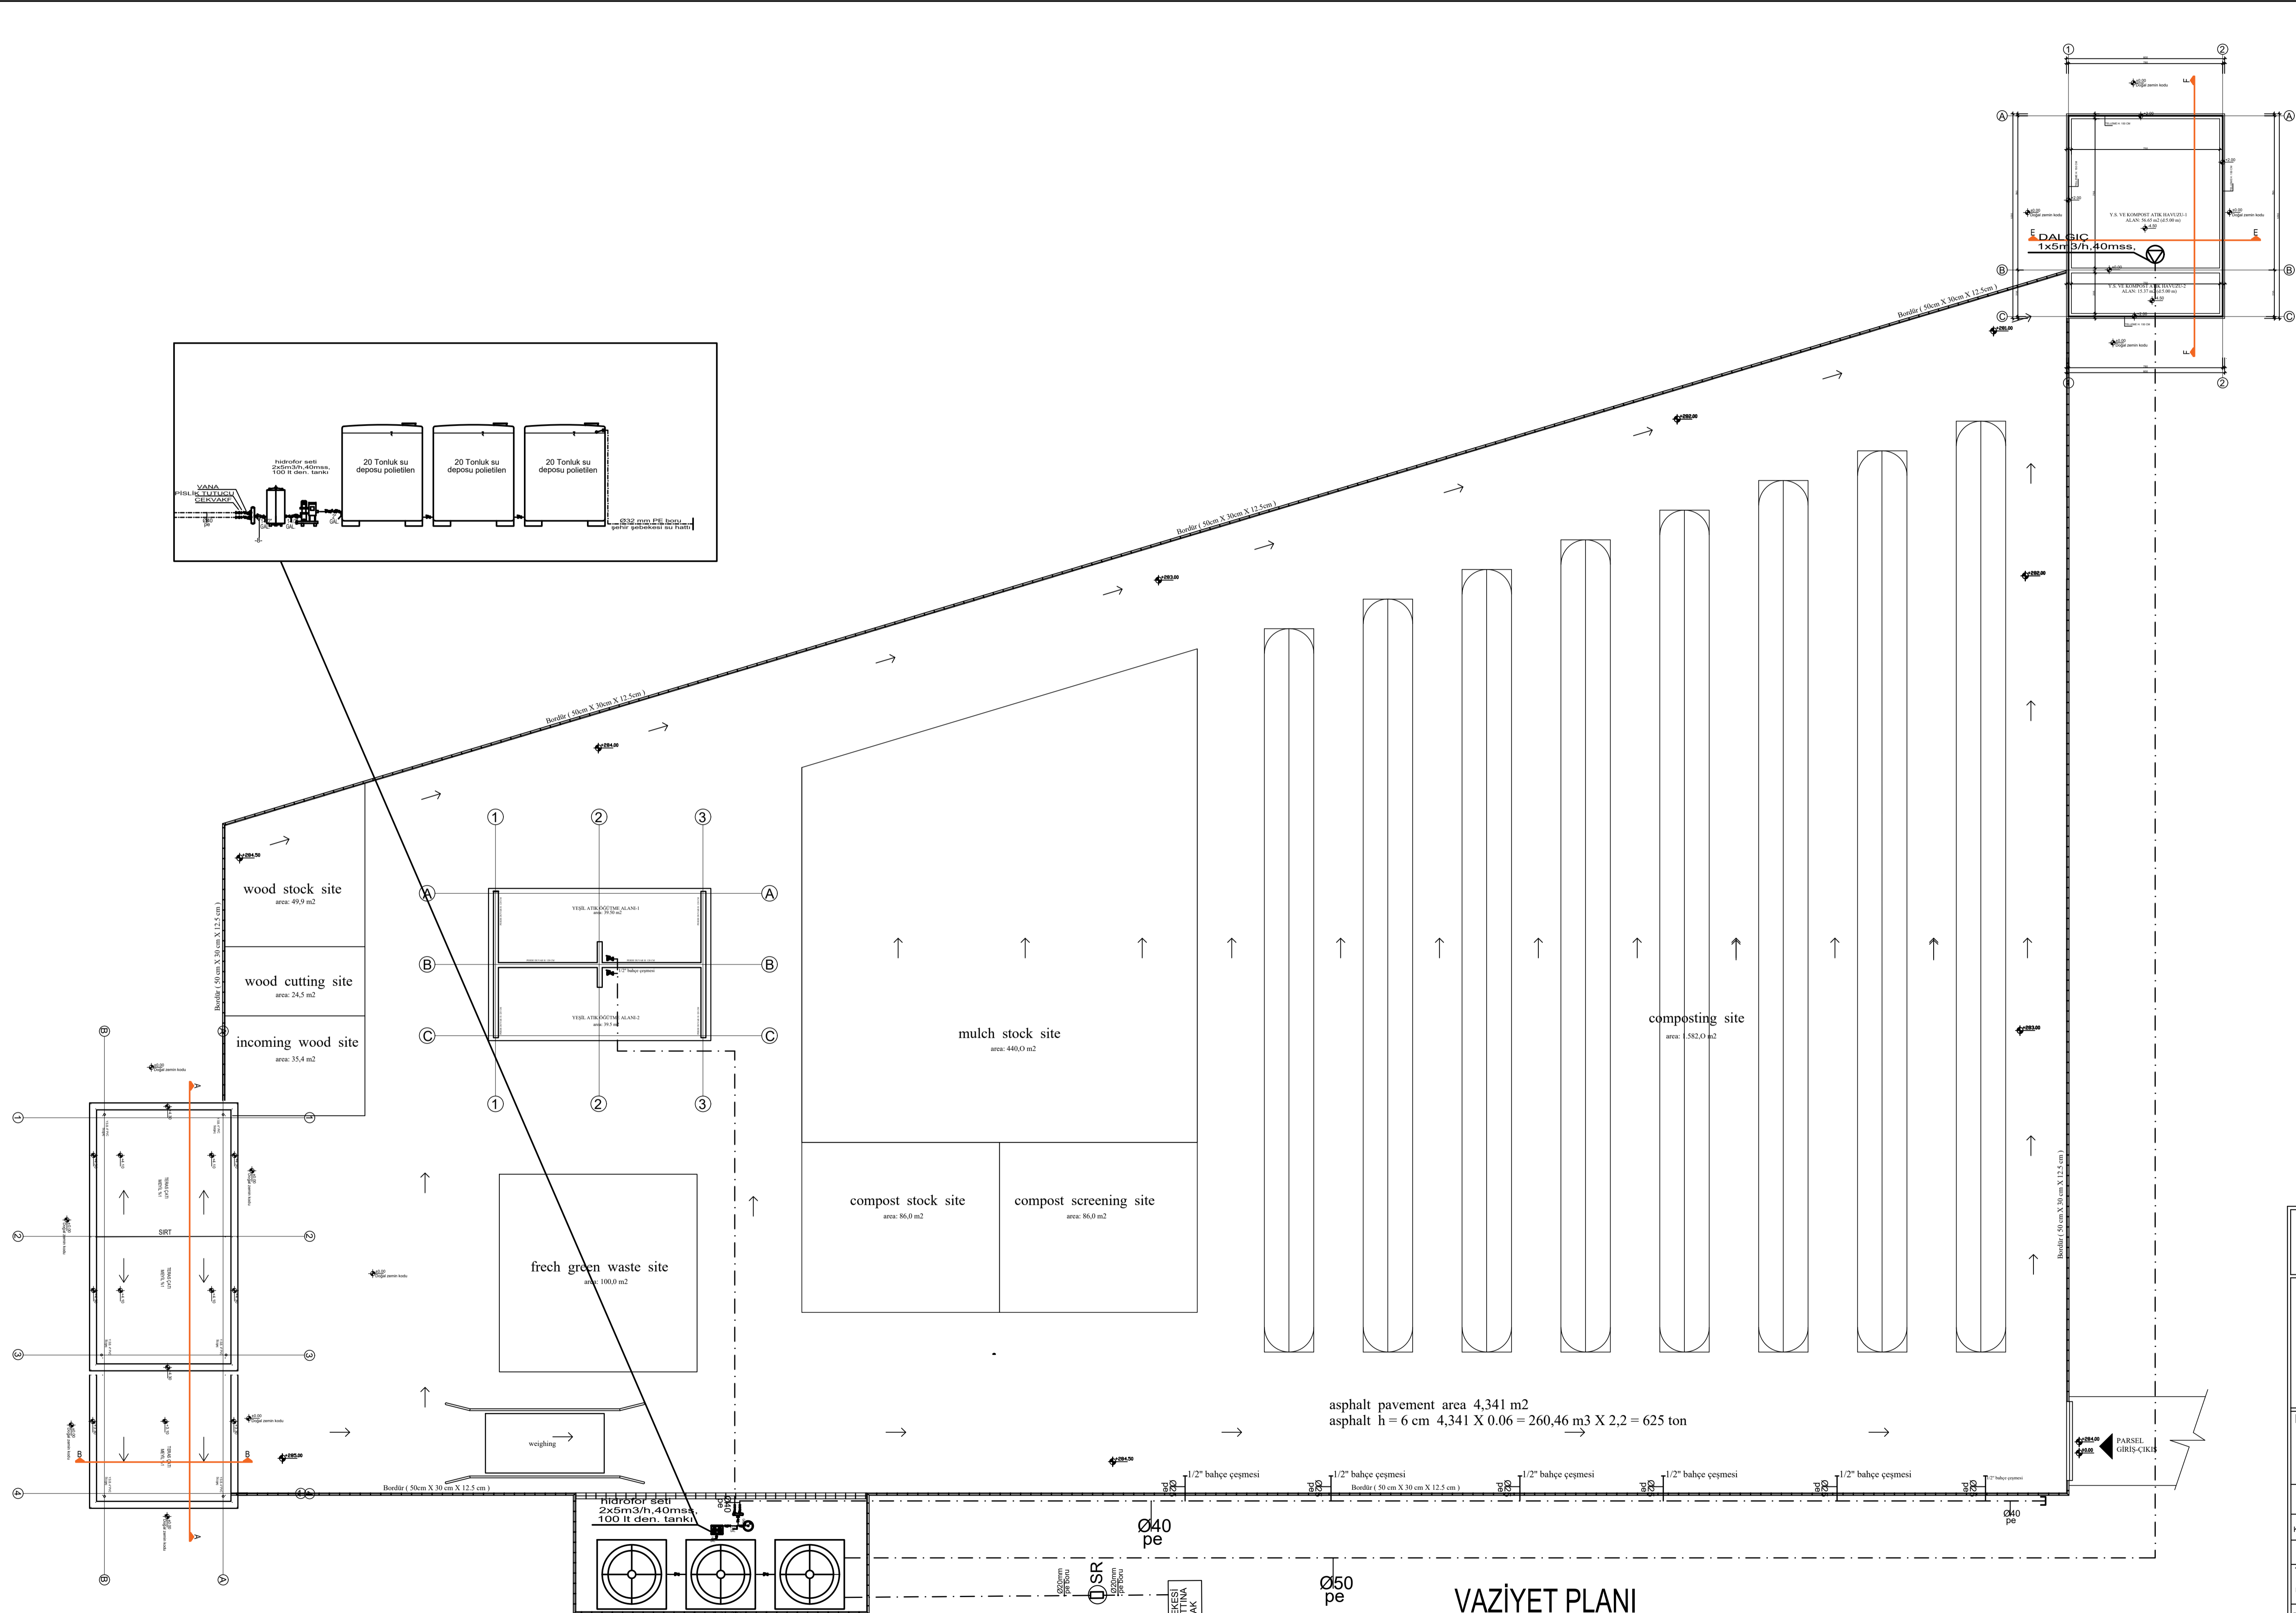


---	Pis su
---	Sıcak su
---	Soğuk su
R	Pis su rogarı
YR	Yağ rogarı
☐	Biyeli vana
☐	Pislik tutucu
☐	Cekvalf
☐	YUKARI DÖNEN DİRSEK
☐	AŞAĞIYA DÖNEN DİRSEK
B0..X	TESİSAT NOKTALARI
Y0..X	YAĞMUR SUYU TESİSAT NOKTALARI
YS	YER SÜZGEÇİ

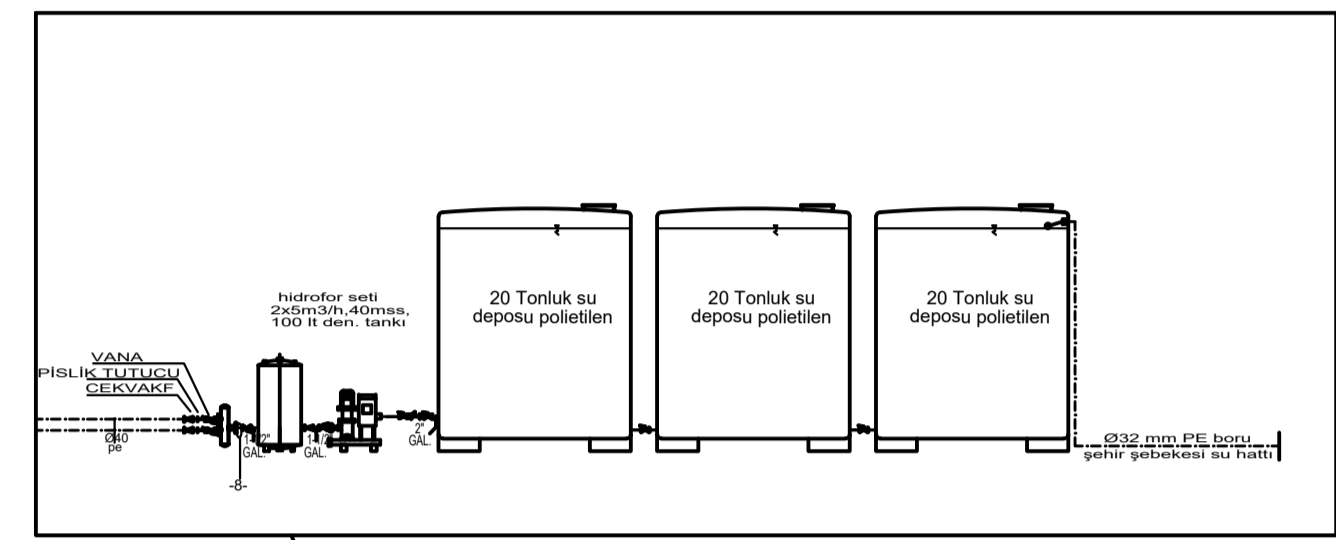

VAZİYET PLANI
ÖLÇEK=1/100

Aysan CUMBEZLİ ZEHİRİNLİK - GİRNE Tel : 0392 815 78 29 Mobile : 0542 858 26 96 e-mail: cumbezelimekanik@yahoo.com.tr			
ONAY:			
Proje İsmi: LAPTA BELEDİYESİNE AIT YEŞİL ATIK PROJESİ			
Pafta Adı: VAZİYET PLANI			
KAZASI	BELEDİYESİ	KÖYÜ	PAFTA-HARİTA NO / PARSEL NO
GİRNE	LAPTA	LAPTA	
Tarih:	Pafta No:	Ölçek:	
EKİM 2019	ME01	1/100	
PROJE MÜELLİFİ	MAKİNA MÜHENDİSİ	REVİZYON	
ADI VE SOYADI	Aysan CUMBEZLİ	1	4
ODA SİGİL NO	0205-244	2	5
İMZA		3	6